



Maßstab: 1 : 100
Grundriss

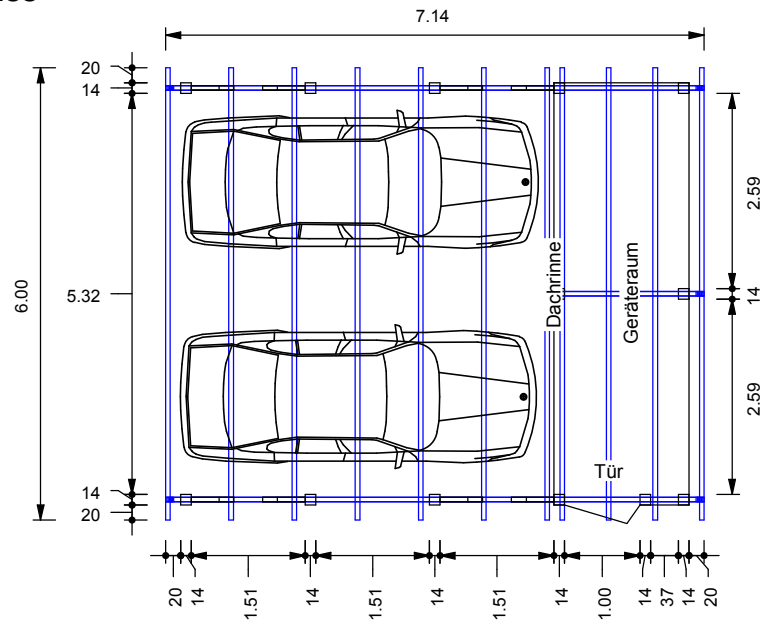

Maßstab: 1 : 75
Schnitt

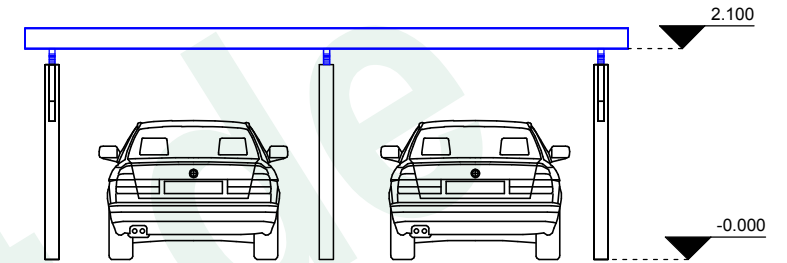

Maßstab: 1 : 75
3D-Ansicht

