

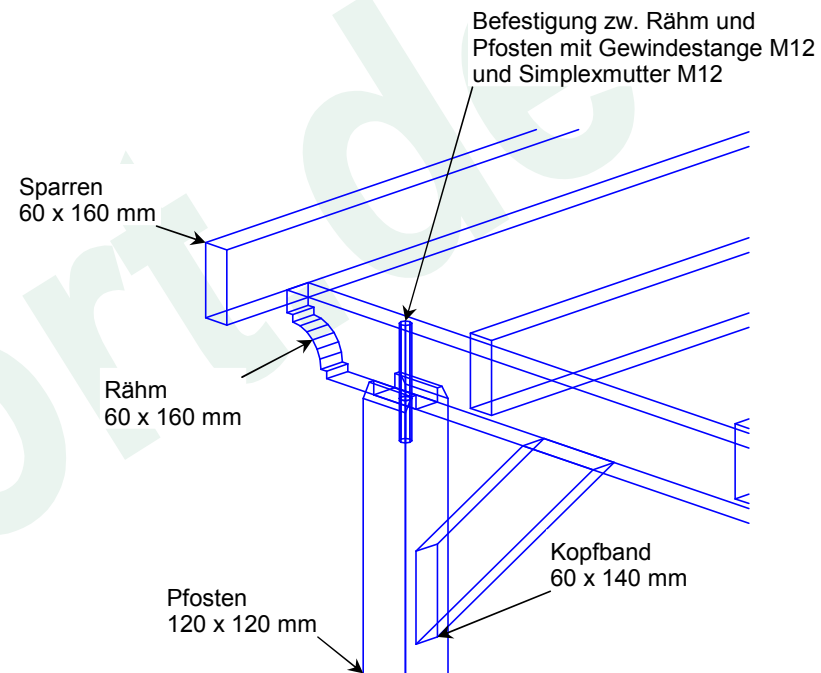
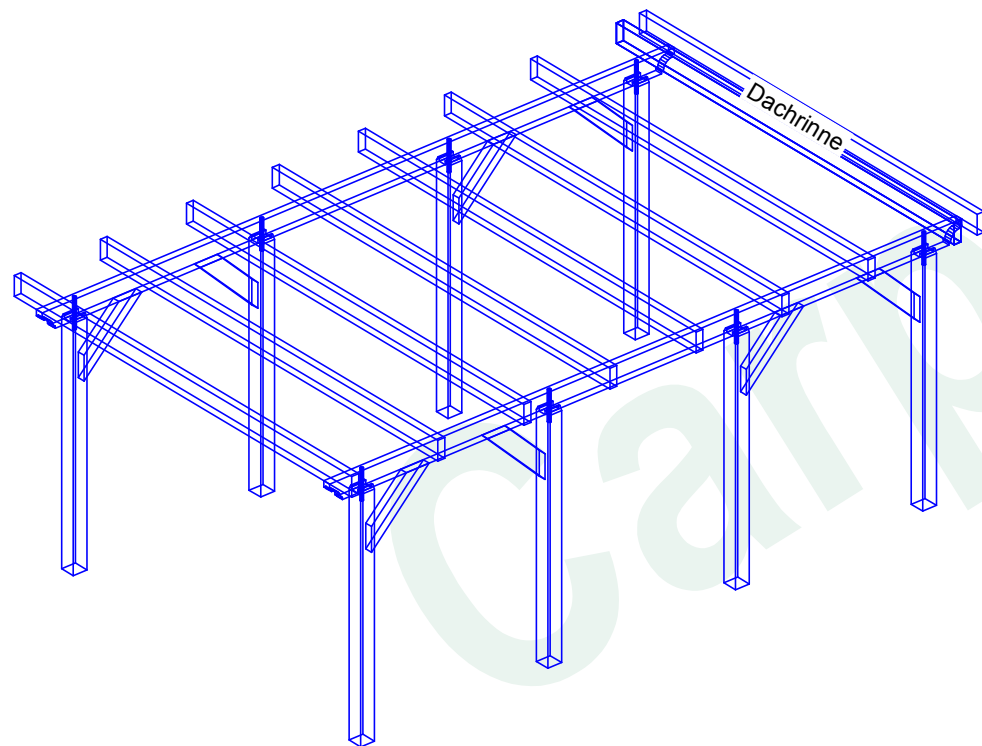
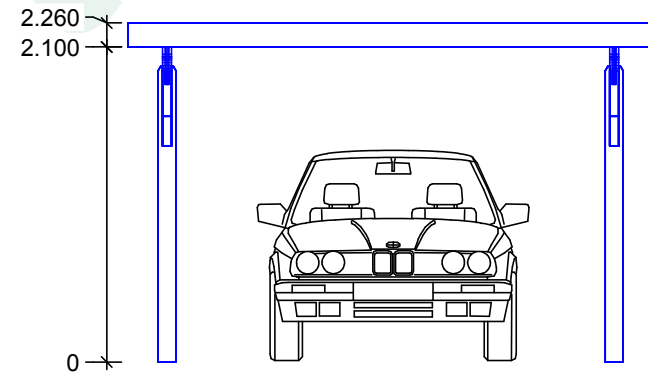


Paket / Element:  
Maßstab: 1 : 50  
3D

Paket / Element:  
Maßstab: 1 : 15  
Detail Pfosten

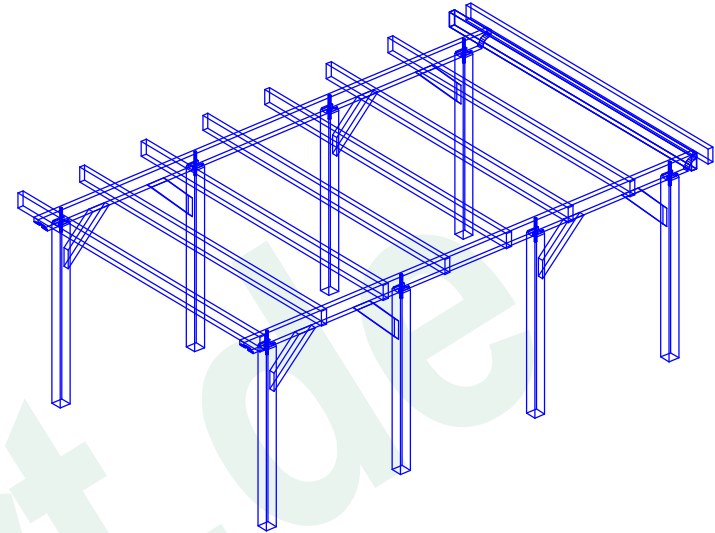

Paket / Element:  
Maßstab: 1 : 50  
Grundriss

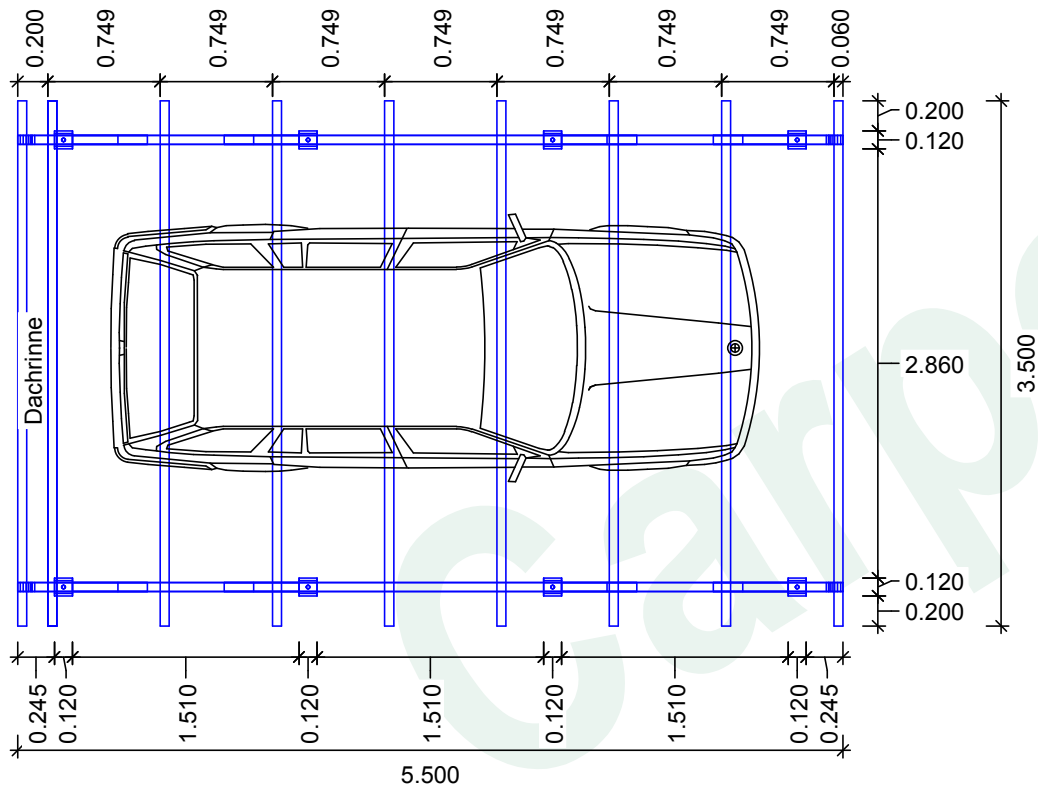

Paket / Element:  
Maßstab: 1 : 50  
Schnitt