
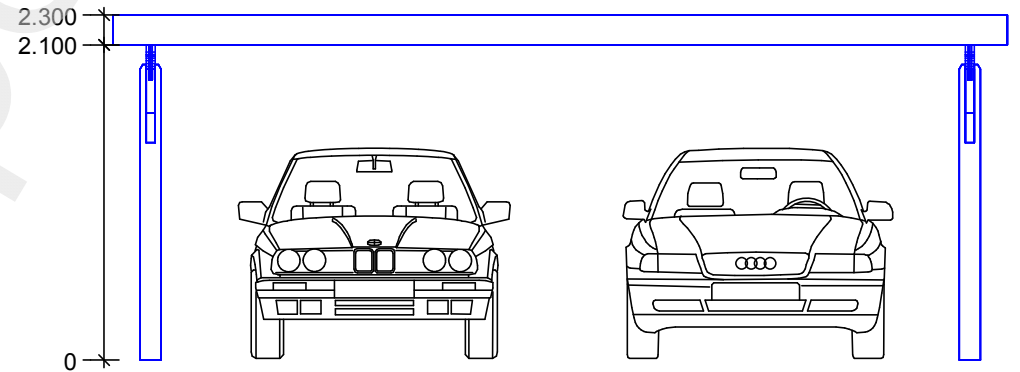
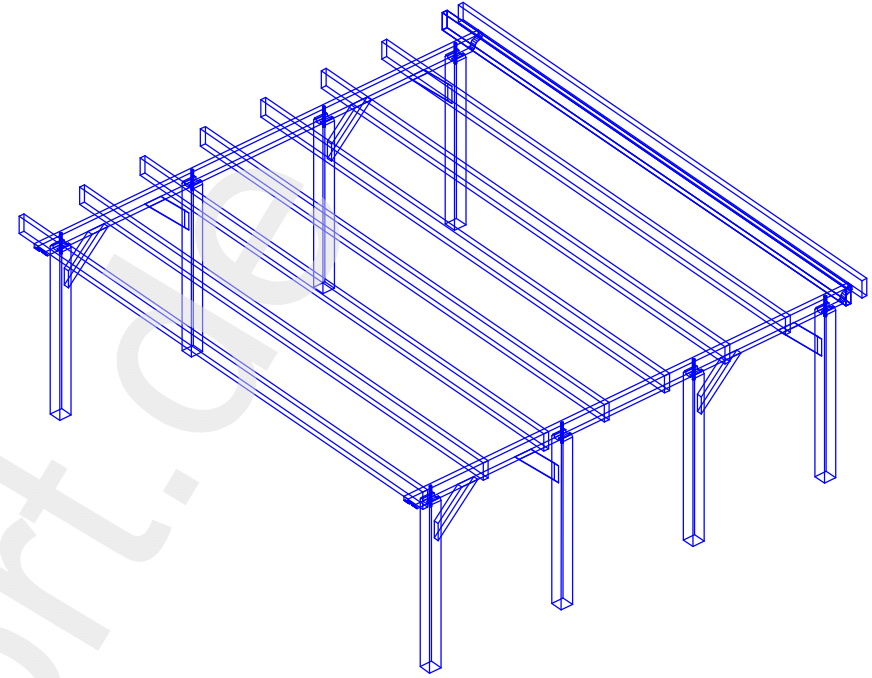


Paket / Element:  
Maßstab: 1 : 50  
Grundriss

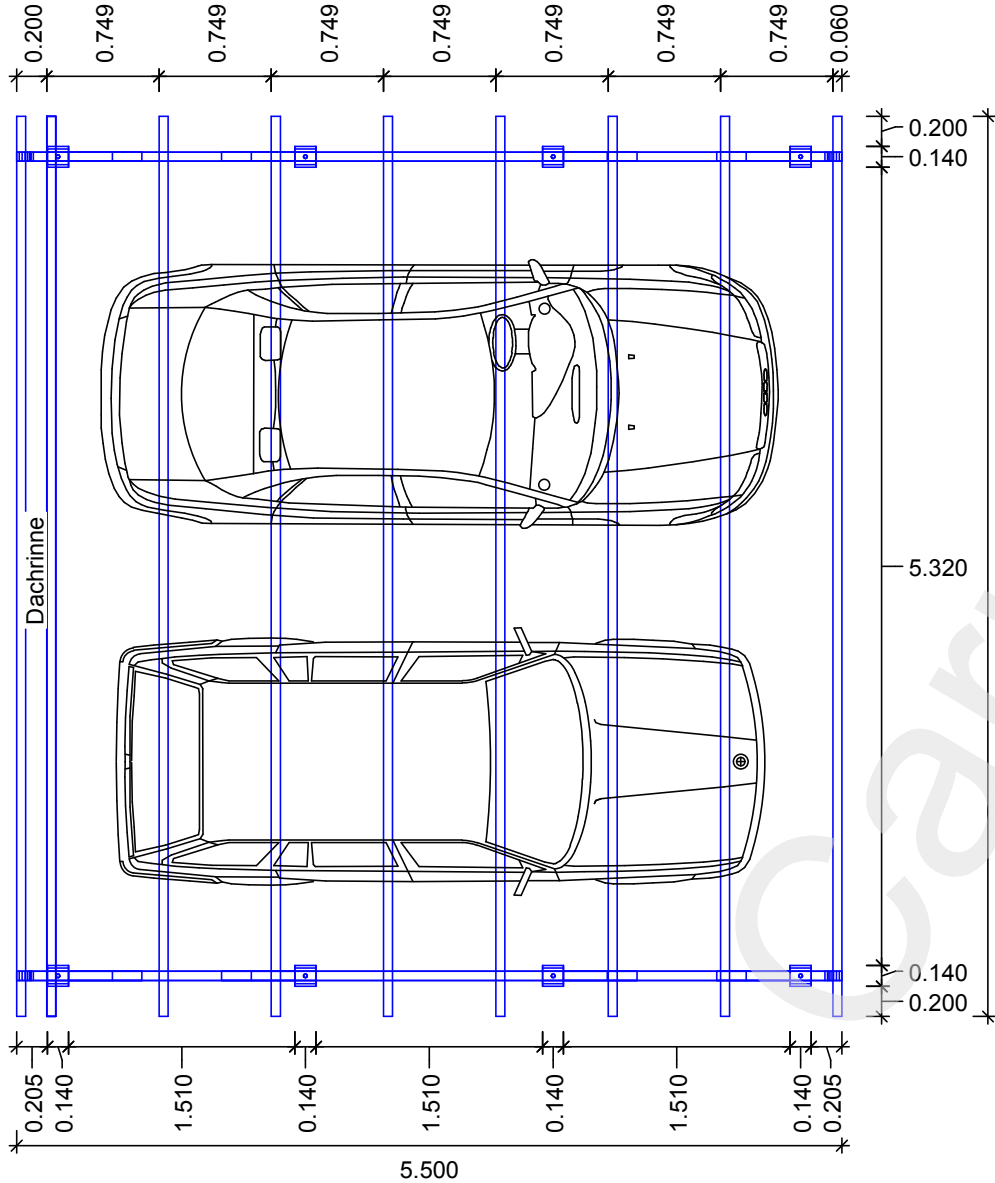

Paket / Element:  
Maßstab: 1 : 50  
Schnitt