



Maßstab 1:39,015
3D-Ansicht

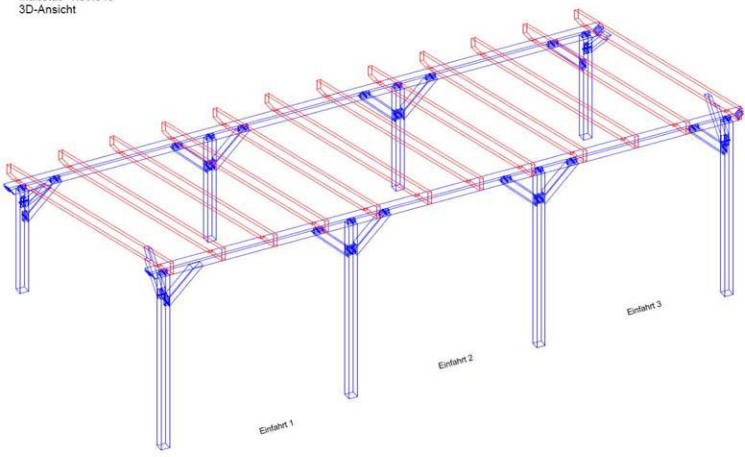

Maßstab 1:50
Schnitt

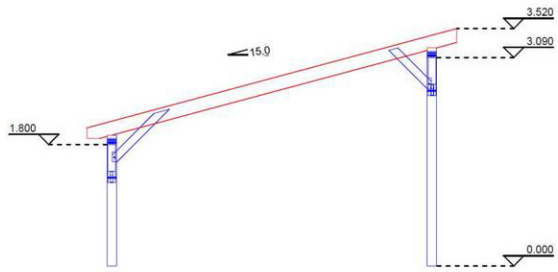

Maßstab 1:50
Grundriss

