
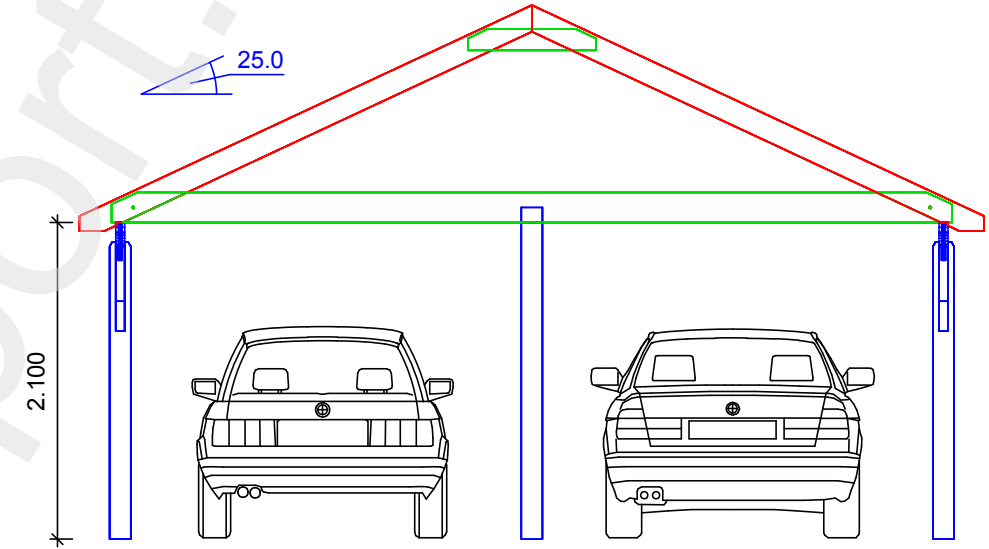
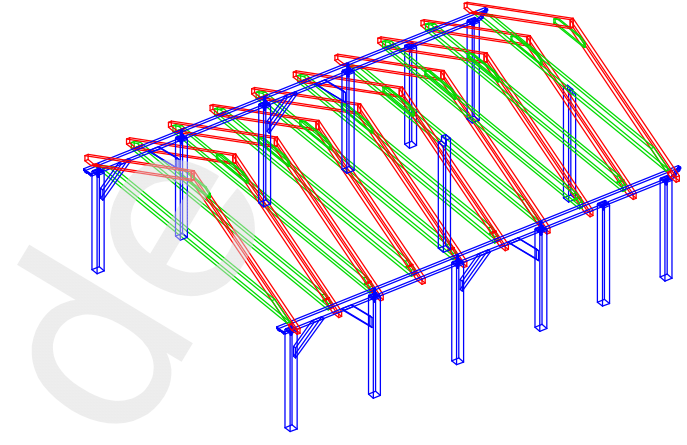


Paket / Element:
Maßstab: 1 : 75
Grundriss

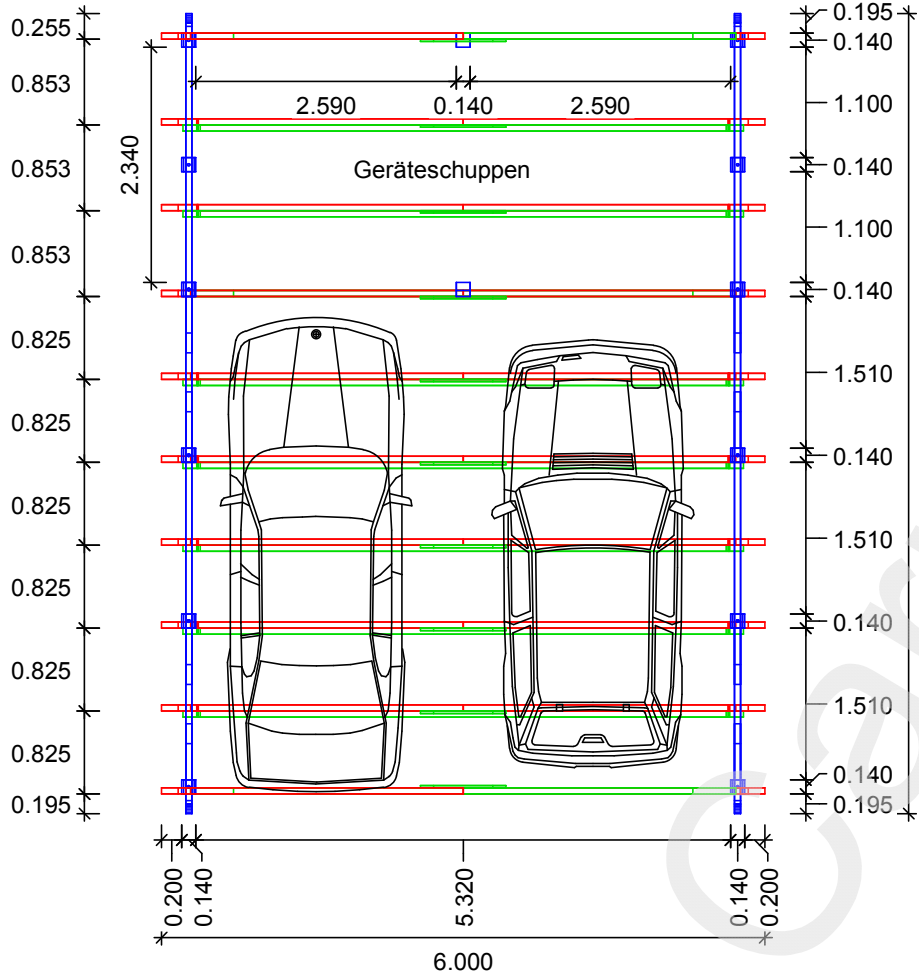

Paket / Element:
Maßstab: 1 : 50
Schnitt