




Maßstab: 1 : 75  
Grundriss

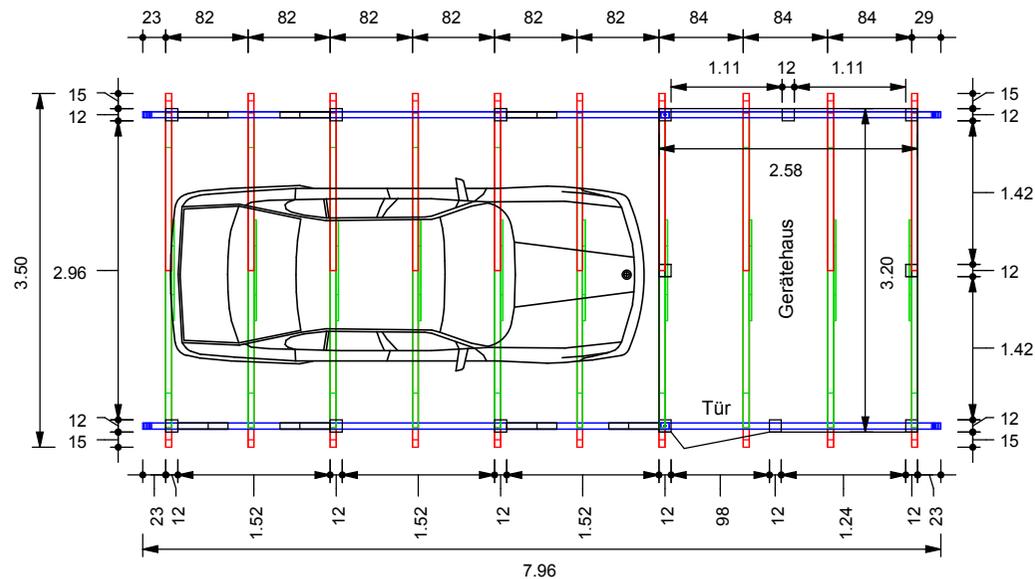

Maßstab: 1 : 50  
Schnitt

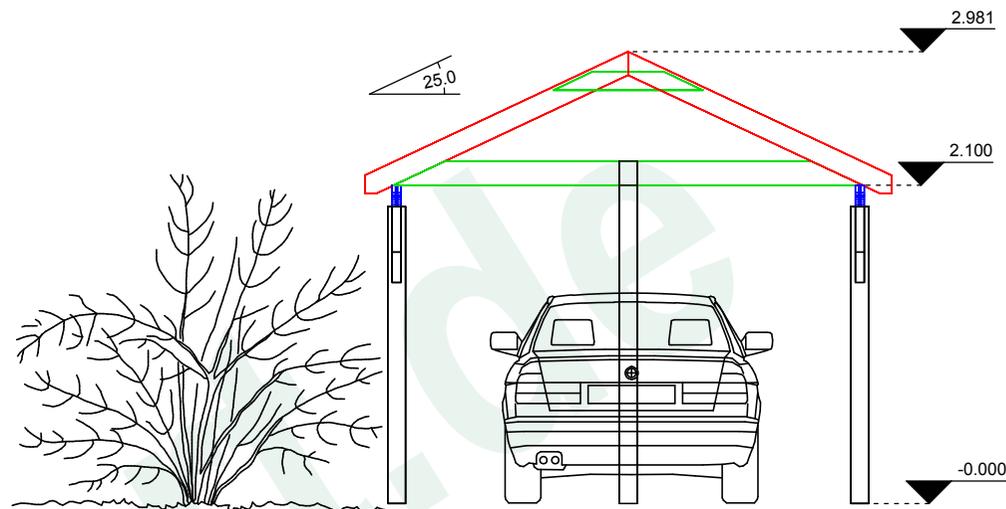

Maßstab: 1 : 75  
3D-Ansicht

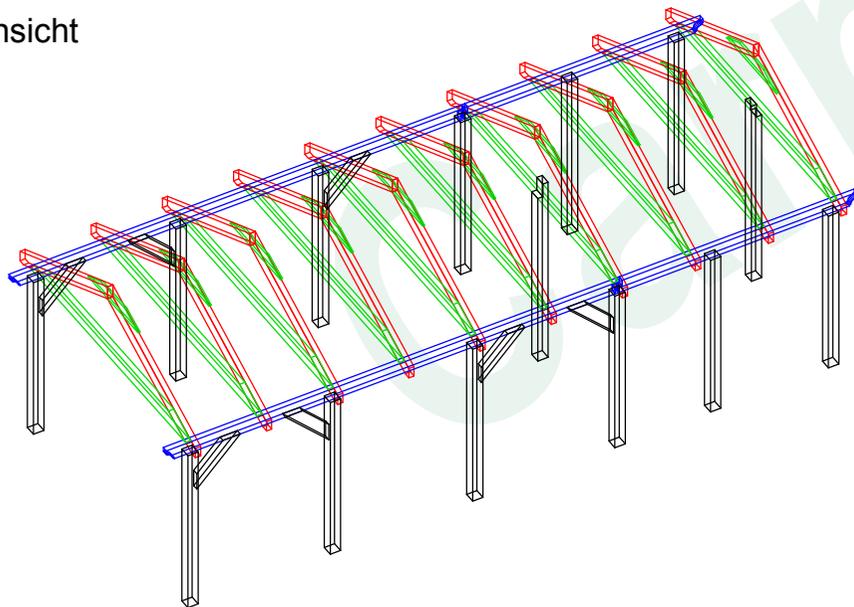

**Einzelcarport Satteldach 3,50x7,96 Bianca-L**

- Massive Pfosten 12x12
- Durchfahrthöhe 2,10m (lichte Höhe)
- Durchfahrtbreite 2,96m
- Geräteraum 2,58m x 3,20m
- mit Profilholztür und Fenster 0,5mx1,0m fest

**Optionen:**

- Holzarten: Fichte KVH, BSH, Douglasie
- Holzschutz: Kesseldruckimprägniert, Lasur, Deckfarbe
- Verschiedene Dachdeckungen und Rinnen
- zimmermannsmäßig gezapfte Pfosten mit Eichenholznägeln
- Fachwerkbauweise
- Leimholzbogen