

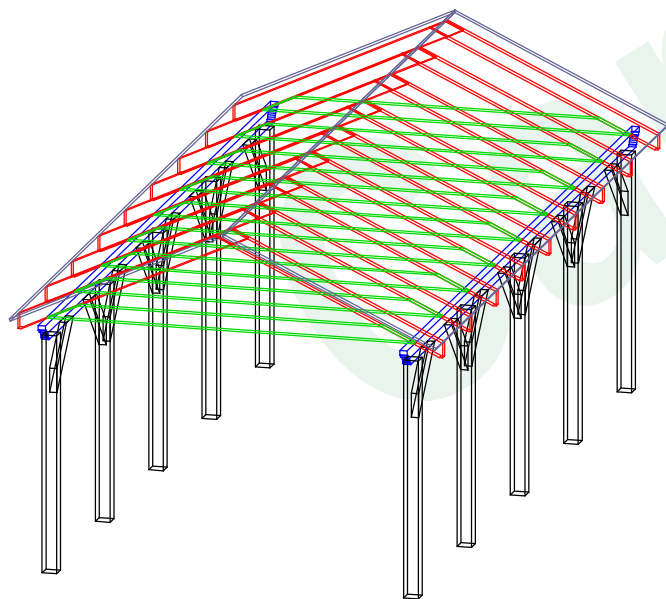


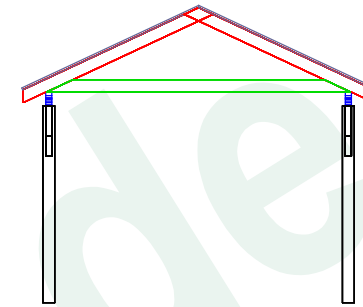

Maßstab: 1 : 75

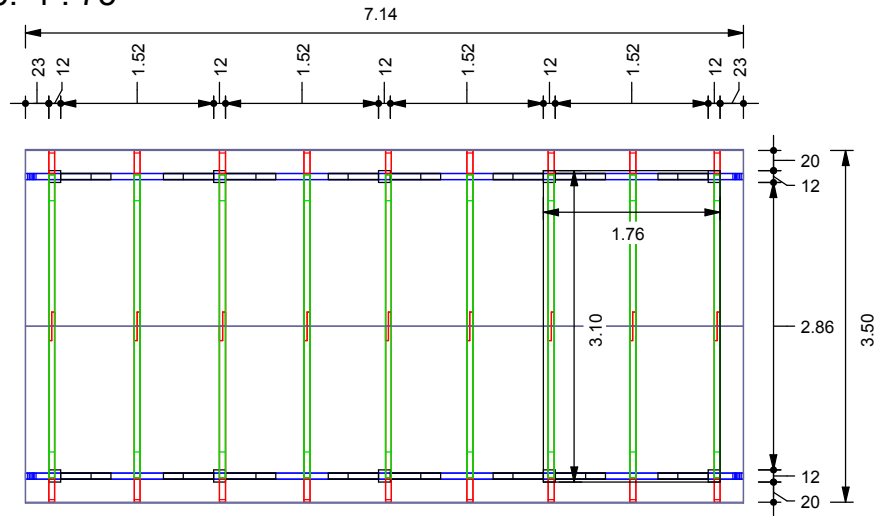

#### Einzelcarport Satteldach 3,50x7,14 Bianca-M

- Massive Pfosten 12x12
- Durchfahrhöhe 2,10m (lichte Höhe)
- Durchfahrbreite 2,86m
- Geräteraum 1,76m x3,10m
- mit Profilholztür und Fenster 0,5mx1,0m fest

#### Optionen:

- Holzarten: Fichte KVH, BSH, Douglasie
- Holzschutz: Kesseldruckimprägniert, Lasur, Deckfarbe
- Verschiedene Dachdeckungen und Rinnen
- zimmermannsmäßig gezapfte Pfosten mit Eichenholznägeln
- Fachwerkbauweise
- Leimholzbogen

